

Straßenperspektive zum Innenhof - Josef-Bosch-Straße



Perpektive Süd-Ost - Josef-Bosch-Straße



Vogelperspektive - Haus A und Nachbar




Flucht Haus 1,2 (BA1) und Haus D,E und F (BA2)



**Vorhaben- und Erschließungsplan
"MEVITA Radolfzell"**

**Perspektive
Visualisierung**

MASS-STAB	GEZEICHNET	fsc
FORMAT	841mm x 594mm	DATUM PLANUNG
		19.10.2021

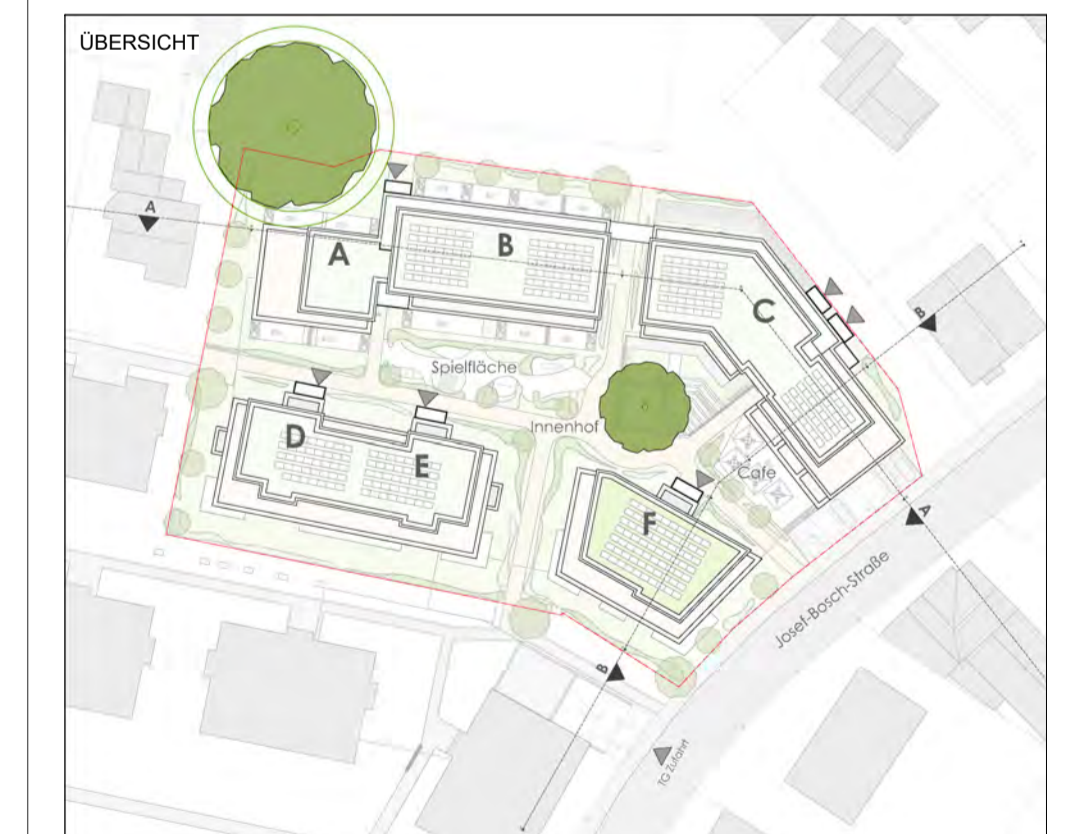


DATUM	ANERKANNT BAUHERR	GEFERTIGT ARCHITEKT
	Schweizer Immo Projekt GmbH	Erik Schaufelberger Dipl.-Ing.-(FH) Freier Architekt

PROJEKT Neubau einer Wohnanlage mit fachärztlichen Praxen und Tiefgarage
Josef-Bosch-Straße 4 - 1700/18, 1700/21
78315 Radolfzell

BAUHERR Schweizer Immo Projekt GmbH
Schulstraße 6
70839 Gerlingen

PLAN-NUMMER
BGS
VI-02
PROJEKT-NUMMER
19-01-03

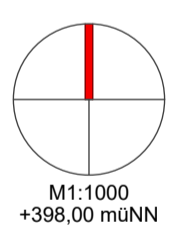

DIPL.-ING.
HANSJÖRK SCHNECK
FREIER ARCHITEKT GMBH
geschäftsführender Gesellschafter
Erik Schaufelberger Dipl.-Ing.-(FH)
Freier Architekt

BÜRO LEONBERG
BOBLINGER STR. 13
71229 LEONBERG
TEL.: 07152 / 9763-0
FAX.: 07152 / 9763-23
E-MAIL: architekten@schneck.de



**Vorhaben- und Erschließungsplan
"MEVITA Radolfzell"**

**Ansicht
Nord - Haus A,B**

MASS-STAB	1:200	GEZEICHNET	fsc
FORMAT	841mm x 297mm	DATUM PLANUNG	19.10.2021
		DATUM ÜBERARBEITUNG	15.12.2021



DATUM ANERKANT BAUHERR Schweizer Immo Projekt GmbH
GEFERTIGT ARCHITEKT Erik Schaufelberger Dipl.-Ing.-(FH) Freier Architekt

PROJEKT Neubau einer Wohnanlage mit fachärztlichen Praxen und Tiefgarage
Josef-Bosch-Straße 4 - 1700/18, 1700/21
78315 Radolfzell


BAUHERR Schweizer Immo Projekt GmbH
Schulstraße 6
70839 Gerlingen

PLAN-NUMMER

BGS

AN-01

PROJEKT-NUMMER
19-01-03

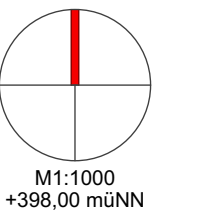

DIPL.ING.
HANSJÖRK SCHNECK
FREIER ARCHITEKT GMBH
geschäftsführender Gesellschafter
Erik Schaufelberger Dipl.-Ing.-(FH)
Freier Architekt

BÜRO LEONBERG
BÖBLINGER STR. 13
71229 LEONBERG
TEL.: 07152 / 9763-0
FAX.: 07152 / 9763-23
E-MAIL: architekten@schneck.de





**Vorhaben- und Erschließungsplan
"MEVITA Radolfzell"**

**Ansicht
Nord - Haus C**

MASS-STAB	1:200	GEZEICHNET	fsc
FORMAT	841mm x 297mm	DATUM PLANUNG	19.10.2021
		DATUM ÜBERARBEITUNG	15.12.2021



DATUM ANERKANNT BAUHERR Schweizer Immo Projekt GmbH
 GEFERTIGT ARCHITEKT Erik Schaufelberger Dipl.-Ing.-(FH) Freier Architekt

PROJEKT Neubau einer Wohnanlage mit fachärztlichen Praxen und Tiefgarage
 Josef-Bosch-Straße 4 - 1700/18, 1700/21
 78315 Radolfzell

BAUHERR Schweizer Immo Projekt GmbH
 Schulstraße 6
 70839 Gerlingen


PLAN-NUMMER

BGS

AN-02

PROJEKT-NUMMER

19-01-03

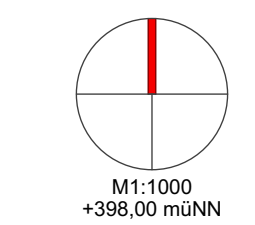

DIPL.-ING.
 HANSJÖRK SCHNECK
 FREIER ARCHITEKT GMBH
 geschäftsführender Gesellschafter
 Erik Schaufelberger Dipl.-Ing.-(FH)
 Freier Architekt

BÜRO LEONBERG
 BÖBLINGER STR. 13
 71229 LEONBERG
 TEL.: 07152 / 9763-0
 FAX.: 07152 / 9763-23
 E-MAIL: architekten@schneck.de





**Vorhaben- und Erschließungsplan
"MEVITA Radolfzell"**

**Ansicht
Süd - Haus D,E,F**

MASS-STAB	1:200	GEZEICHNET	fsc
FORMAT	841mm x 297mm	DATUM PLANUNG	19.10.2021
		DATUM ÜBERARBEITUNG	15.12.2021



DATUM	ANERKANT BAUHERR Schweizer Immo Projekt GmbH	GEFERTIGT ARCHITEKT Erik Schaufelberger Dipl.-Ing.-(FH) Freier Architekt
-------	---	--

PROJEKT Neubau einer Wohnanlage mit fachärztlichen Praxen und Tiefgarage
Josef-Bosch-Straße 4 - 1700/18, 1700/21
78315 Radolfzell


BAUHERR Schweizer Immo Projekt GmbH
Schulstraße 6
70839 Gerlingen

PLAN-NUMMER

BGS

AN-03


PROJEKT-NUMMER
19-01-03

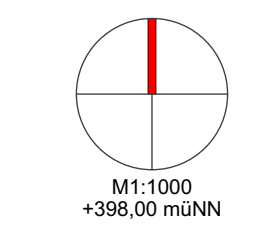

DIPL.-ING.
HANSJÖRK SCHNECK
FREIER ARCHITEKT GMBH
geschäftsführender Gesellschafter
Erik Schaufelberger Dipl.-Ing.-(FH)
Freier Architekt

BÜRO LEONBERG
BÖBLINGER STR. 13
71229 LEONBERG
TEL.: 07152 / 9763-0
FAX.: 07152 / 9763-23
E-MAIL: architekten@schneck.de



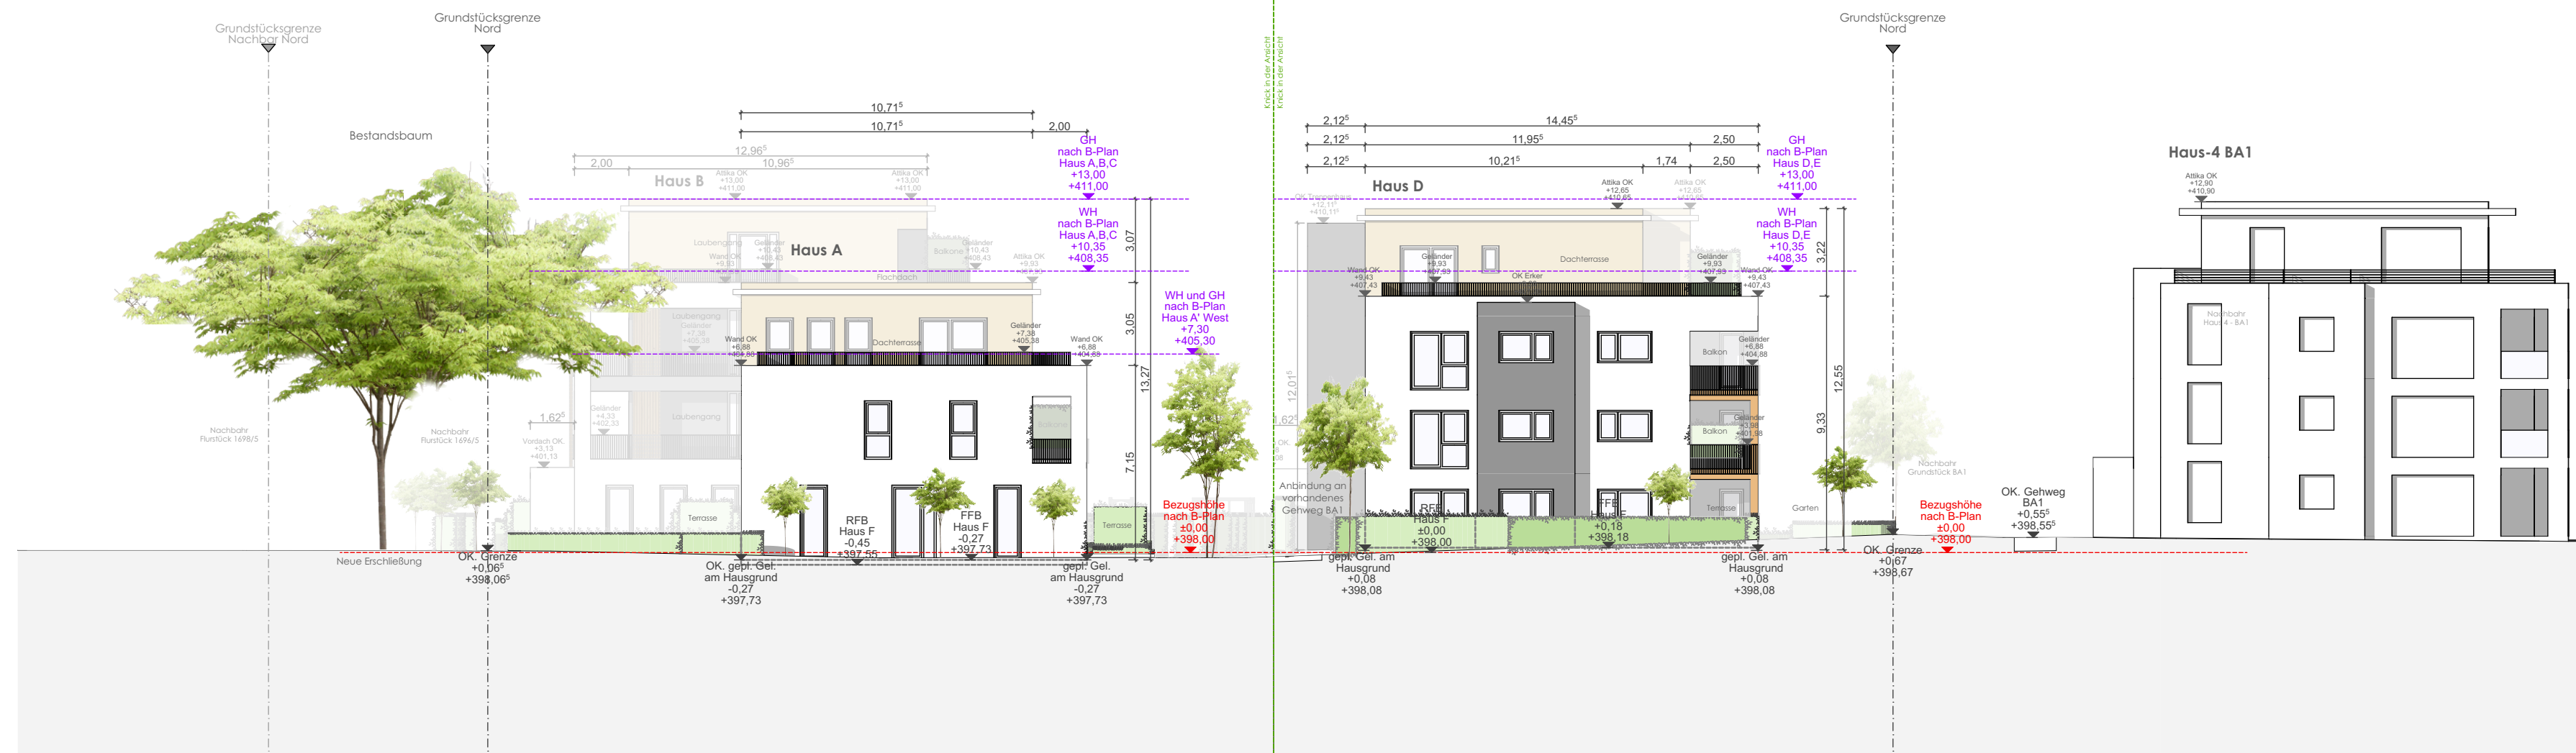

**Vorhaben- und Erschließungsplan
"MEVITA Radolfzell"**

**Ansicht
West - Haus A,D**

MASS-STAB	1:200	GEZEICHNET	fsc
FORMAT	841mm x 297mm	DATUM PLANUNG	19.10.2021
		DATUM ÜBERARBEITUNG	15.12.2021



DATUM ANERKANT BAUHERR Schweizer Immo Projekt GmbH
 GEFERTIGT ARCHITEKT Erik Schaufelberger Dipl.-Ing.-(FH) Freier Architekt

PROJEKT Neubau einer Wohnanlage mit fachärztlichen Praxen und Tiefgarage
 Josef-Bosch-Straße 4 - 1700/18, 1700/21
 78315 Radolfzell


BAUHERR Schweizer Immo Projekt GmbH
 Schulstraße 6
 70839 Gerlingen

PLAN-NUMMER

BGS

AN-04

PROJEKT-NUMMER
19-01-03

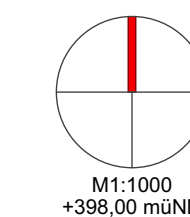

DIPL.-ING.
HANSJÖRK SCHNECK
FREIER ARCHITEKT GMBH
 geschäftsführender Gesellschafter
 Erik Schaufelberger Dipl.-Ing.-(FH)
 Freier Architekt

BÜRO LEONBERG
 BÖBLINGER STR. 13
 71229 LEONBERG
 TEL.: 07152 / 9763-0
 FAX.: 07152 / 9763-23
 E-MAIL: architekten@schneck.de



**Vorhaben- und Erschließungsplan
"MEVITA Radolfzell"**

**Ansicht
Ost - Straßenabwicklung**

MASS-STAB	1:200	GEZEICHNET	fsc
FORMAT	841mm x 297mm	DATUM PLANUNG	19.10.2021
		DATUM ÜBERARBEITUNG	15.12.2021



DATUM ANERKANNT BAUHERR Schweizer Immo Projekt GmbH
 GEFERTIGT ARCHITEKT Erik Schaufelberger Dipl.-Ing.-(FH) Freier Architekt

PROJEKT Neubau einer Wohnanlage mit fachärztlichen Praxen und Tiefgarage
 Josef-Bosch-Straße 4 - 1700/18, 1700/21
 78315 Radolfzell

BAUHERR Schweizer Immo Projekt GmbH
 Schulstraße 6
 70839 Gerlingen


PLAN-NUMMER

BGS

AN-05


PROJEKT-NUMMER

19-01-03

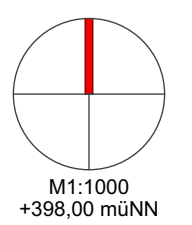

DIPL.-ING.
HANSJÖRK SCHNECK
 FREIER ARCHITEKT GMBH
 geschäftsführender Gesellschafter
 Erik Schaufelberger Dipl.-Ing.-(FH)
 Freier Architekt

BÜRO LEONBERG
 BÖBLINGER STR. 13
 71229 LEONBERG
 TEL.: 07152 / 9763-0
 FAX.: 07152 / 9763-23
 E-MAIL: architekten@schneck.de

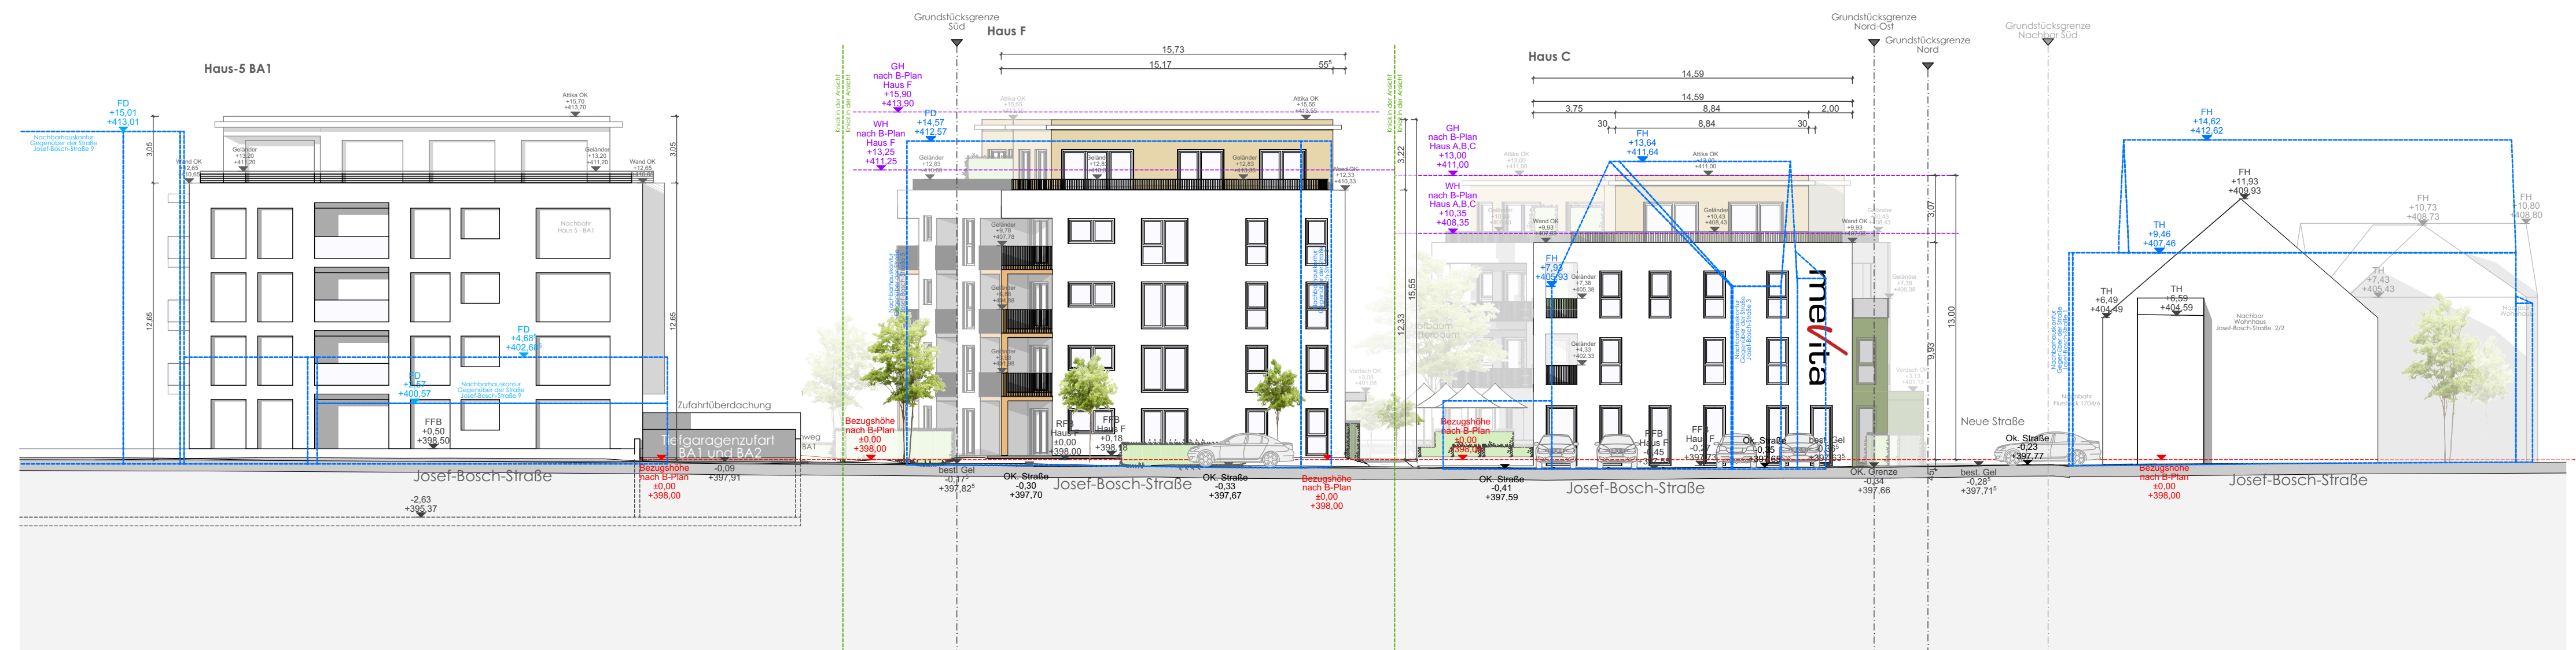

**Vorhaben- und Erschließungsplan
"MEVITA Radolfzell"**

**M1-200
Schnitt A-A | Haus C-F**

MASS-STAB	1:200	GEZEICHNET	fsc
FORMAT	841mm x 297mm	DATUM PLANUNG	19.10.2021
		DATUM ÜBERARBEITUNG	15.12.2021



DATUM ANERKANT BAUHERR Schweizer Immo Projekt GmbH
GEFERTIGT ARCHITEKT Erik Schaufelberger Dipl.-Ing.-(FH) Freier Architekt

PROJEKT Neubau einer Wohnanlage mit fachärztlichen Praxen und Tiefgarage
Josef-Bosch-Straße 4 - 1700/18, 1700/21
78315 Radolfzell

BAUHERR Schweizer Immo Projekt GmbH
Schulstraße 6
70839 Gerlingen


PLAN-NUMMER

BGS

SN-01

PROJEKT-NUMMER


19-01-03

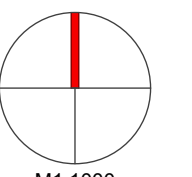

M1:1000
+398,00 müNN

DIPL.ING.
HANSJÖRK SCHNECK
FREIER ARCHITEKT GMBH
geschäftsführender Gesellschafter
Erik Schaufelberger Dipl.-Ing.-(FH)
Freier Architekt

BÜRO LEONBERG
BÖBLINGER STR. 13
71229 LEONBERG
TEL.: 07152 / 9763-0
FAX.: 07152 / 9763-23
E-MAIL: architekten@schneck.de

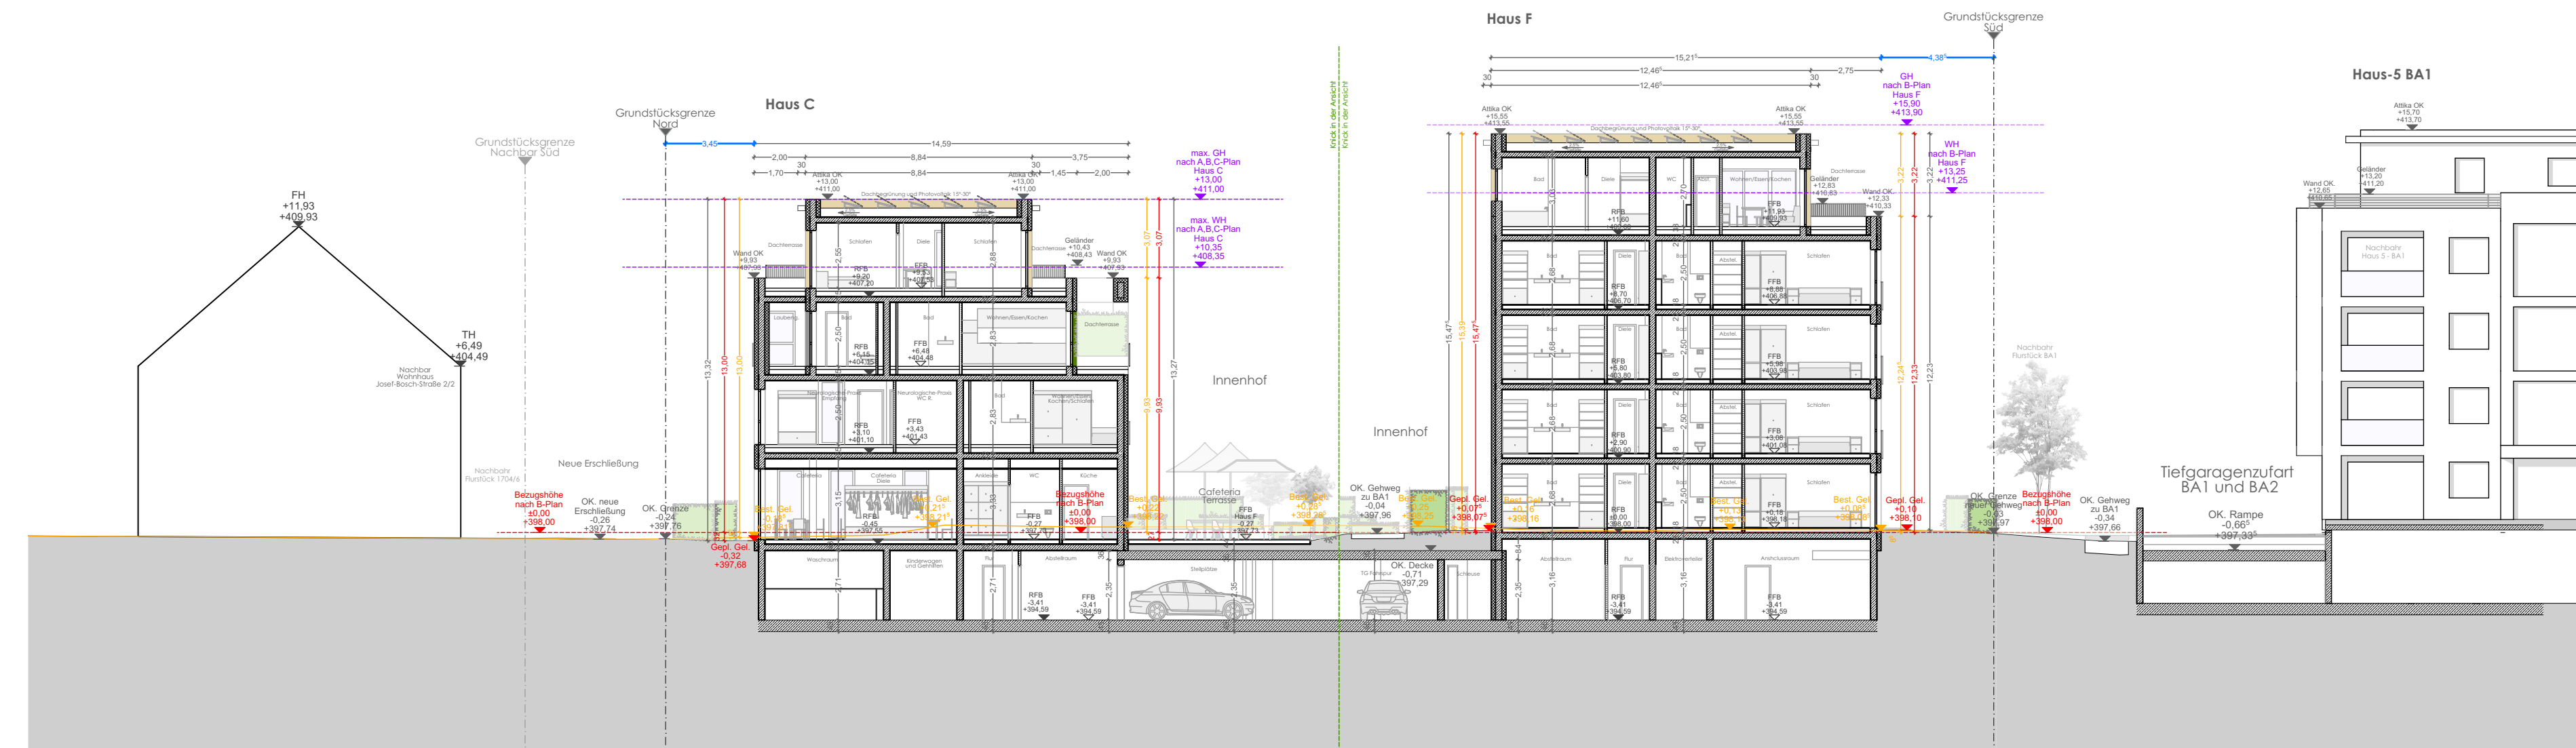

**Vorhaben- und Erschließungsplan
"MEVITA Radolfzell"**

**M1-200
Schnitt B-B | Haus A,B,C**

MASS-STAB	1:200	GEZEICHNET	fsc
FORMAT	841mm x 297mm	DATUM PLANUNG	19.10.2021
		DATUM ÜBERARBEITUNG	15.12.2021



DATUM ANERKANT BAUHERR Schweizer Immo Projekt GmbH
 GEFERTIGT ARCHITEKT Erik Schauffelberger Dipl.-Ing.-(FH) Freier Architekt

PROJEKT Neubau einer Wohnanlage mit fachärztlichen Praxen und Tiefgarage
 Josef-Bosch-Straße 4 - 1700/18, 1700/21
 78315 Radolfzell

BAUHERR Schweizer Immo Projekt GmbH
 Schulstraße 6
 70839 Gerlingen


PLAN-NUMMER

BGS

SN-02

PROJEKT-NUMMER

19-01-03

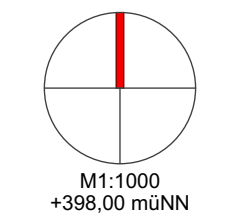

DIPL.-ING.
 HANSJÖRK SCHNECK
 FREIER ARCHITEKT GMBH
 geschäftsführender Gesellschafter
 Erik Schauffelberger Dipl.-Ing.-(FH)
 Freier Architekt

BÜRO LEONBERG
 BÖBLINGER STR. 13
 71229 LEONBERG
 TEL.: 07152 / 9763-0
 FAX: 07152 / 9763-23
 E-MAIL: architekten@schneck.de

